Ansicht

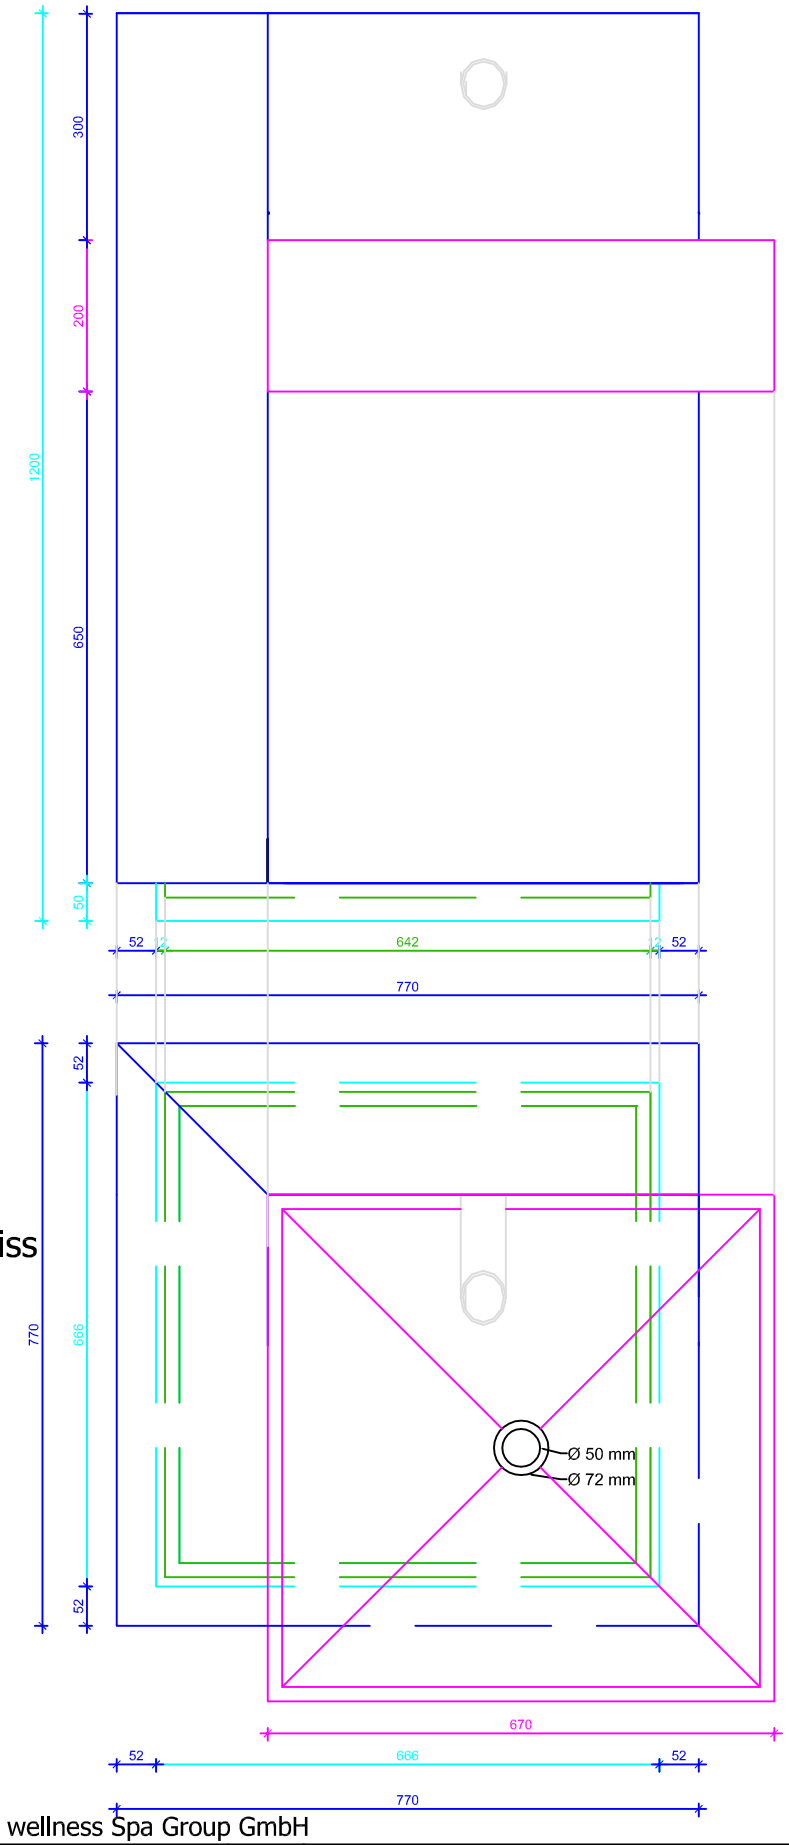

Grundriss

Befestigungssockel für Rahmen

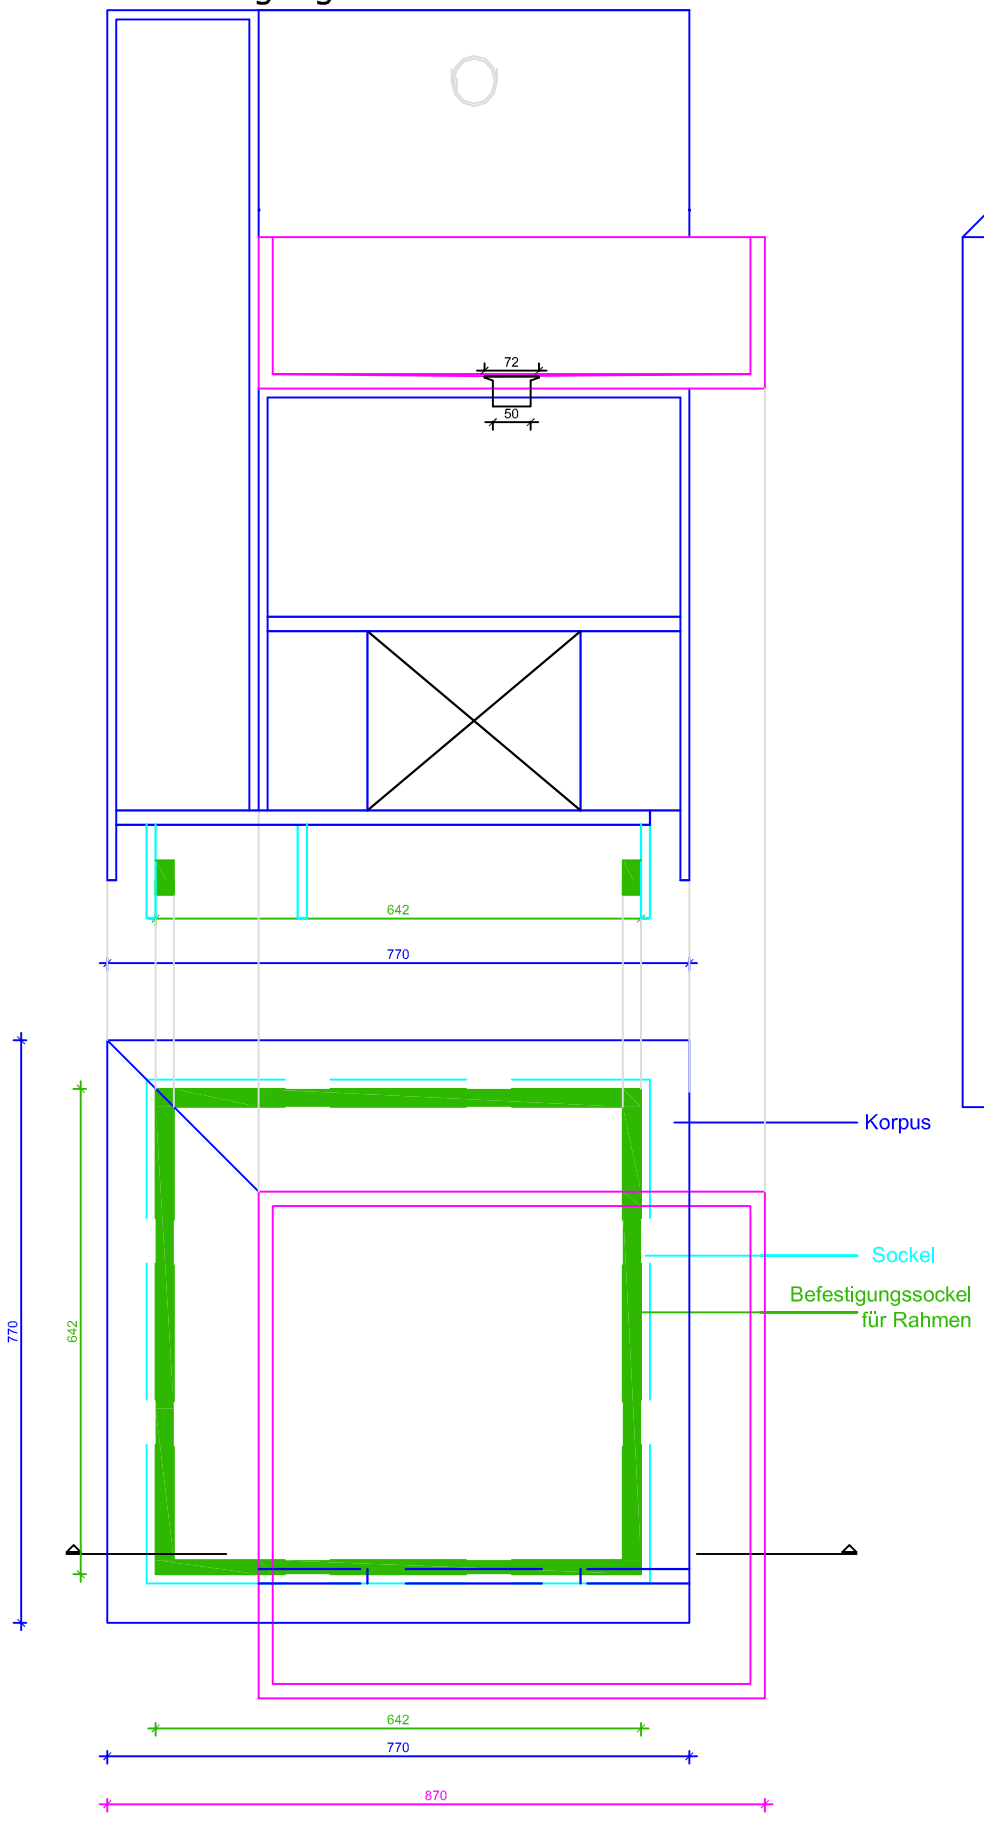

Aufbau: Baukasten Prinzip

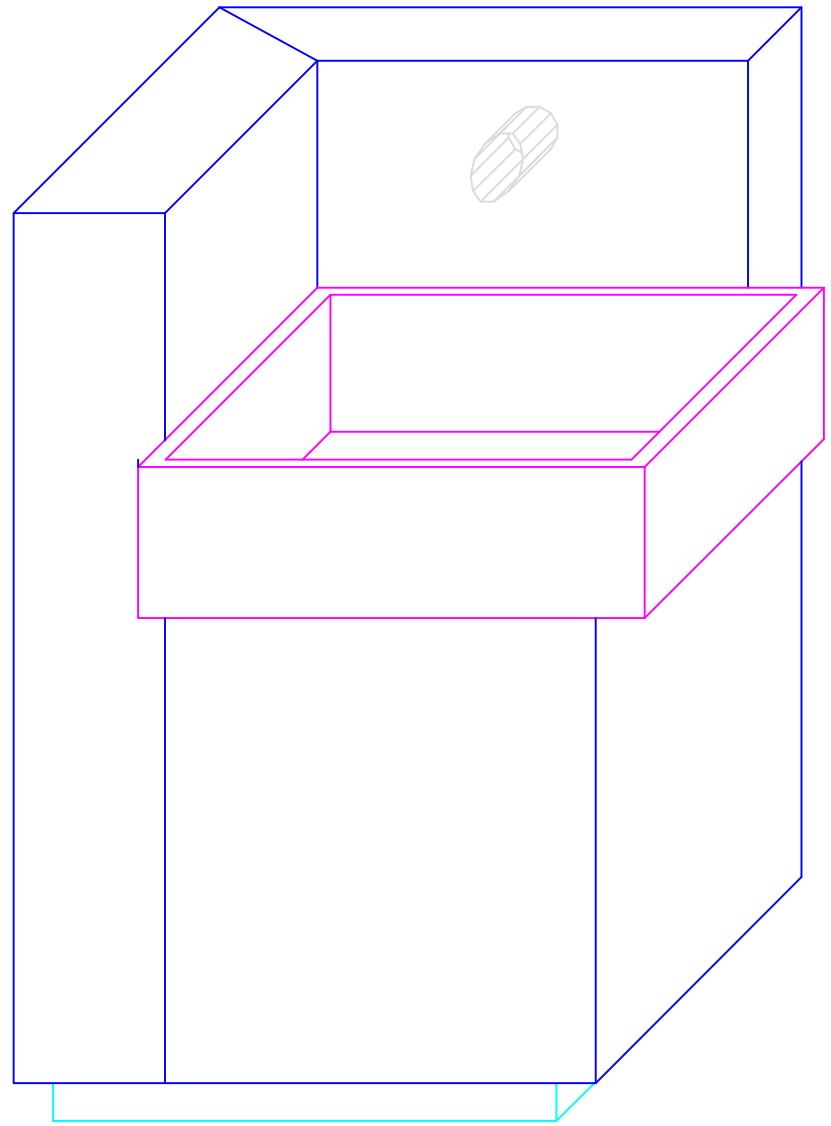

Detail Bodenablauf
Maßstab 1:5

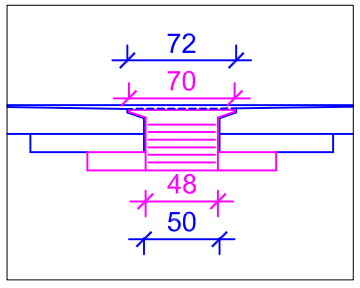

© Fire & Ice wellness Spa Group GmbH

FIRE & ICE
Wellness Spa Group GmbH
Treidlkofen 9, 84155 Bodenkirchen
Tel: +49(8741) 92 66 - 30
Fax: +49(8741) 92 66 - 35
info@fire-ice-wellness.com; www.fire-ice-wellness.com

Index	Änderung	Datum	Name
c			
b			
a			

Freigegeben am: Datum:

Freigegeben druch: Unterschrift Bevollmächtigter:

Technisch erforderliche Änderungen behalten wir uns ausdrücklich vor

BV:

Projektnummer:

Planinhalt: Eckeisbrunnen mit Überstand

Planbezeichnung: Fire & Ice Modelle

Bearbeiter:	Datum:	Plan Nr.:
Koll	18.01.2016	
Durchwahl:	Maßstab:	Index:
-33	1:10 mm	

Diese Zeichnung ist Eigentum der Firmengruppe Fire & Ice und unterliegt dem Urheberrecht. Jedliche Vervielfältigung an dritte wird strafrechtlich verfolgt, bzw. bedarf der ausdrücklichen Zustimmung der Firmengruppe Fire & Ice.

Datei: I:\eisbrunnen-standmodel-70-150-250-zbe\modele-typen-pdf-cad-3d-palette\6-eck-standmodel-m.-überstand-150-250-zbe\cad-dwg-dxf\2016.02.09 eckvariante - planung - pl.dwg

Alle technischen, maßlichen Angaben sind vom jeweiligen Planunsbüro, bzw. der"ausführenden" Firma vor Ort auf ihre Richtigkeit hin verbindlich zu prüfen.